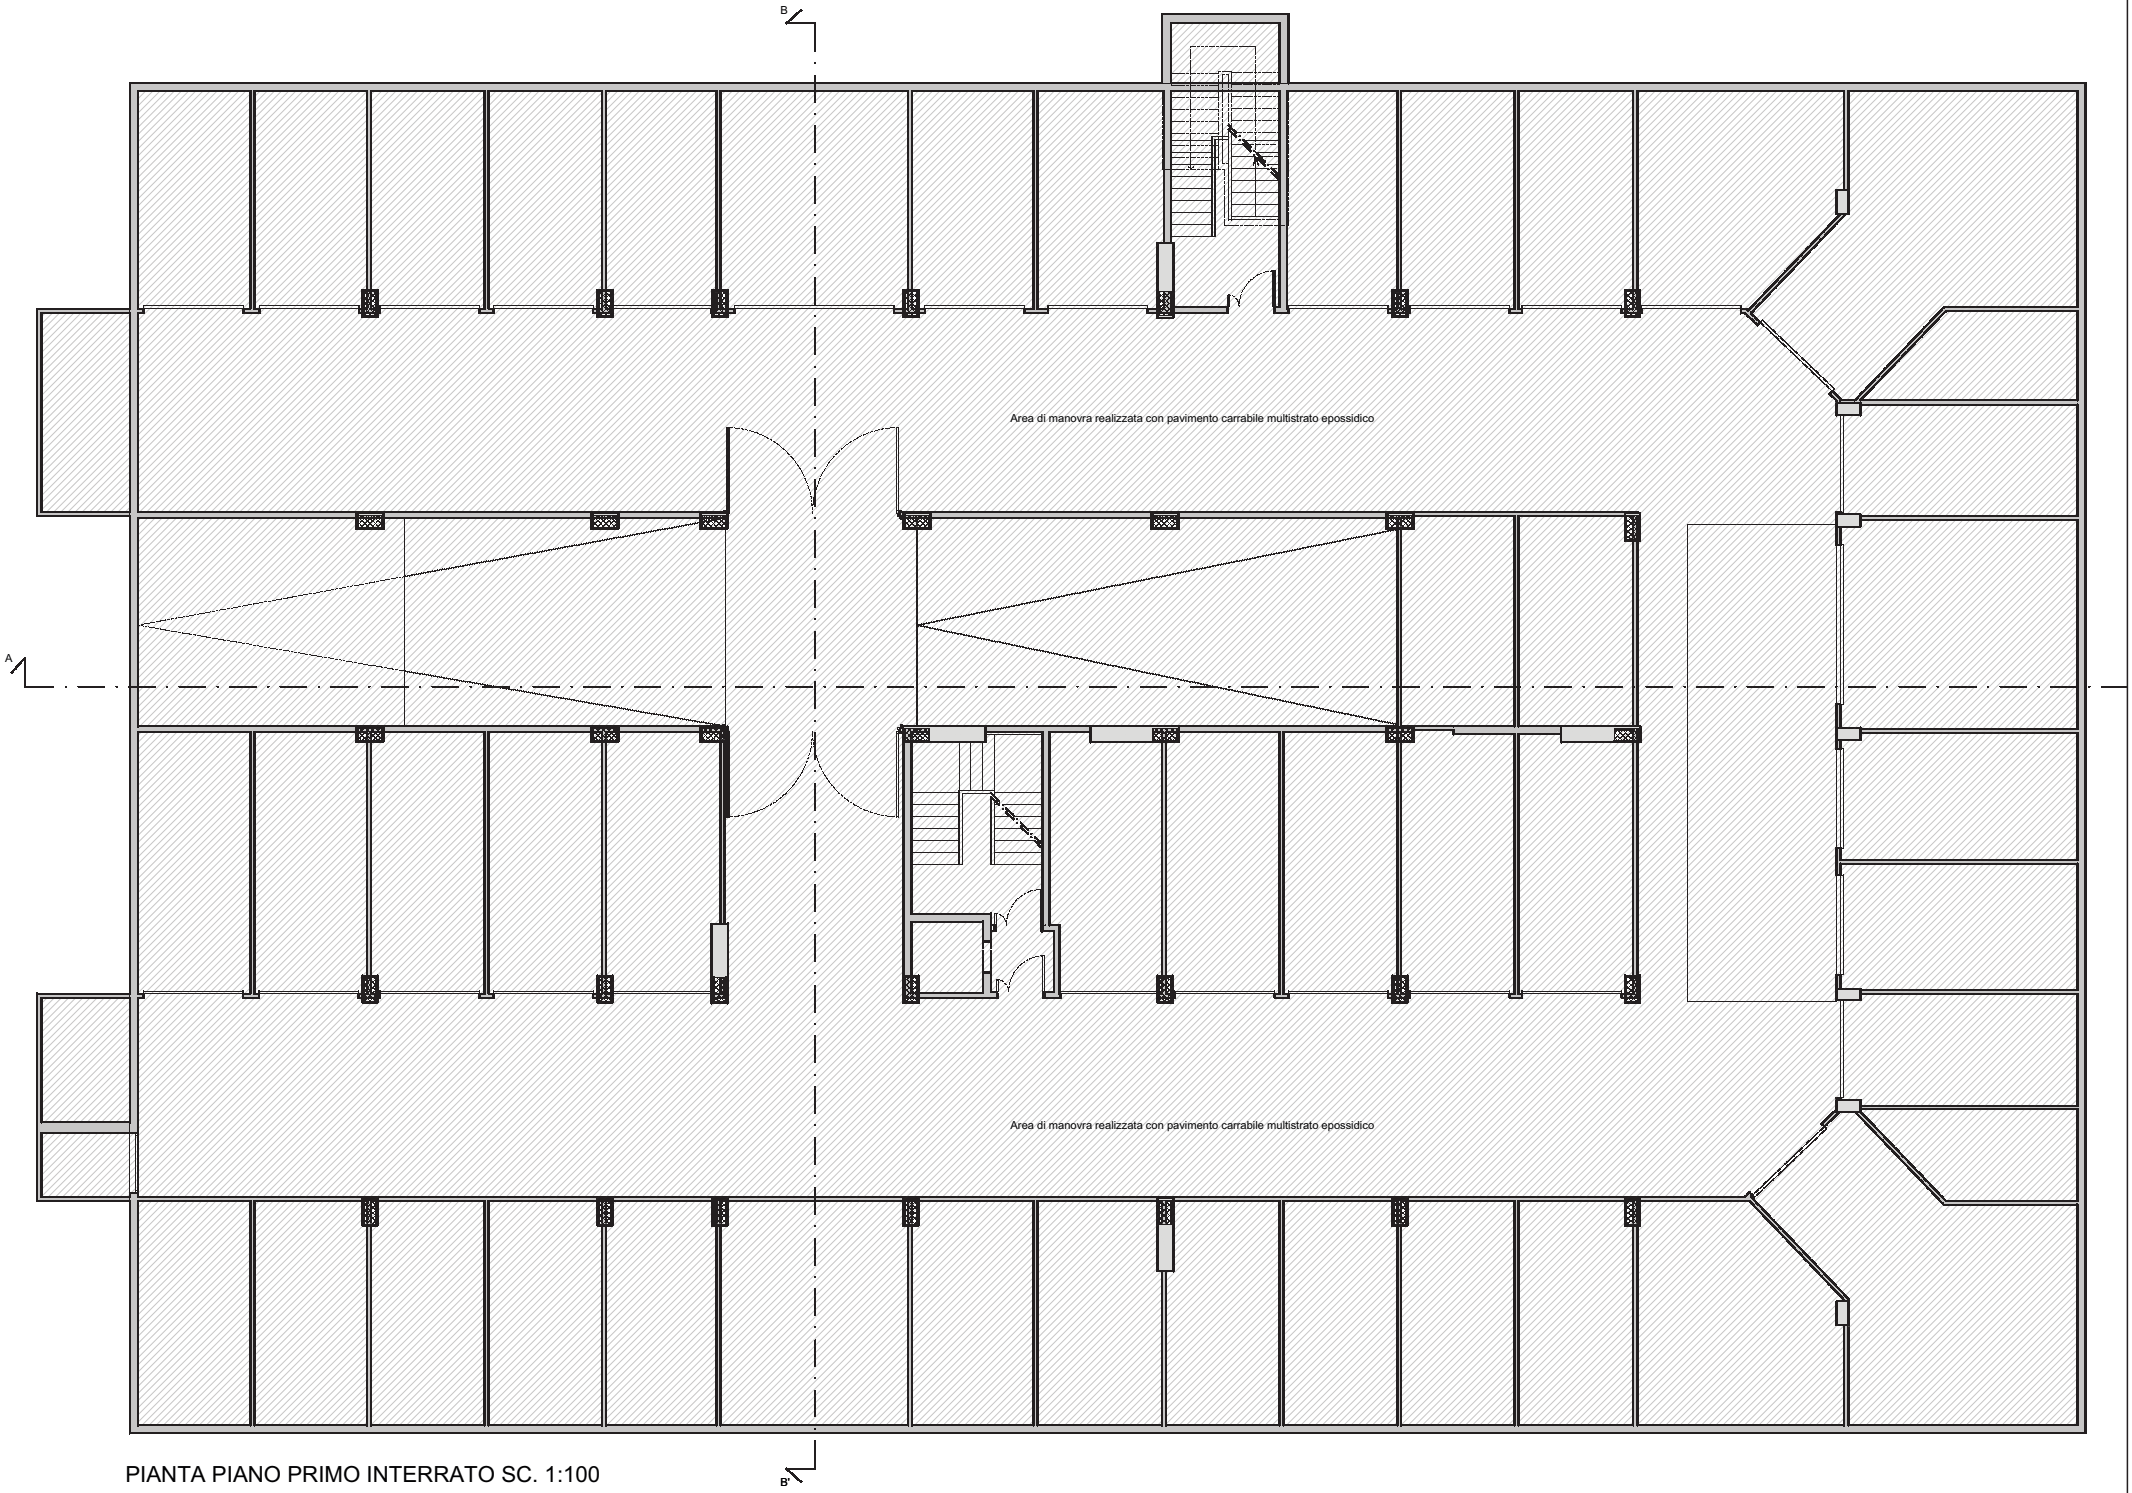

PIANTA PIANO PRIMO INTERRATO SC. 1:100