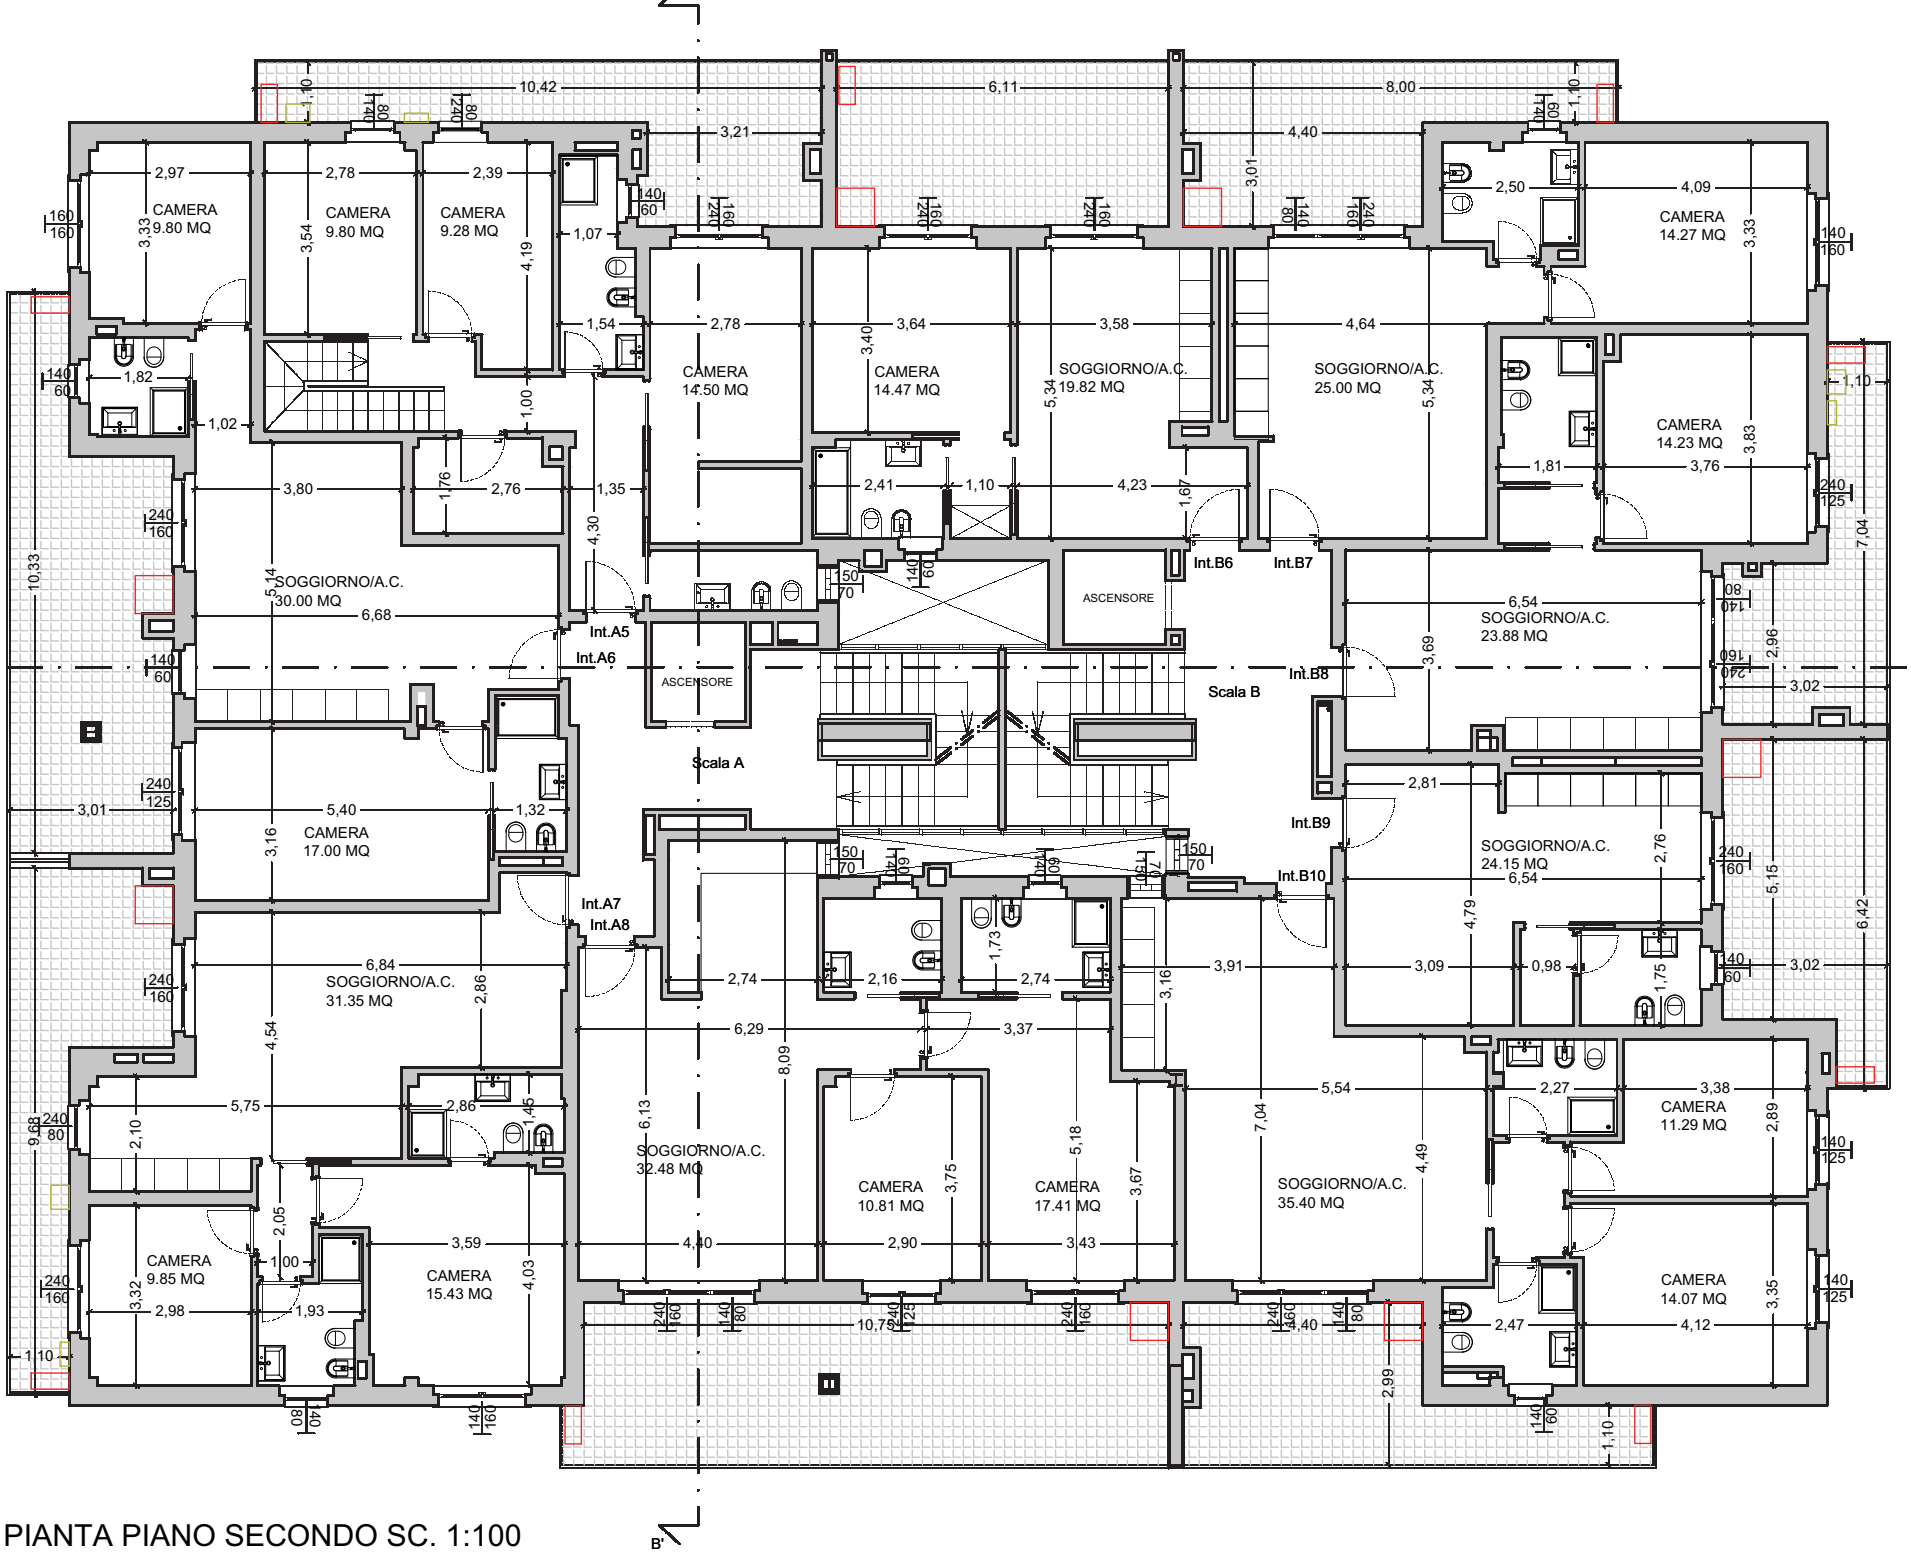

PIANTA PIANO SECONDO SC. 1:100