


Prospetto Sud-Ovest

Prospetto Nord-Est

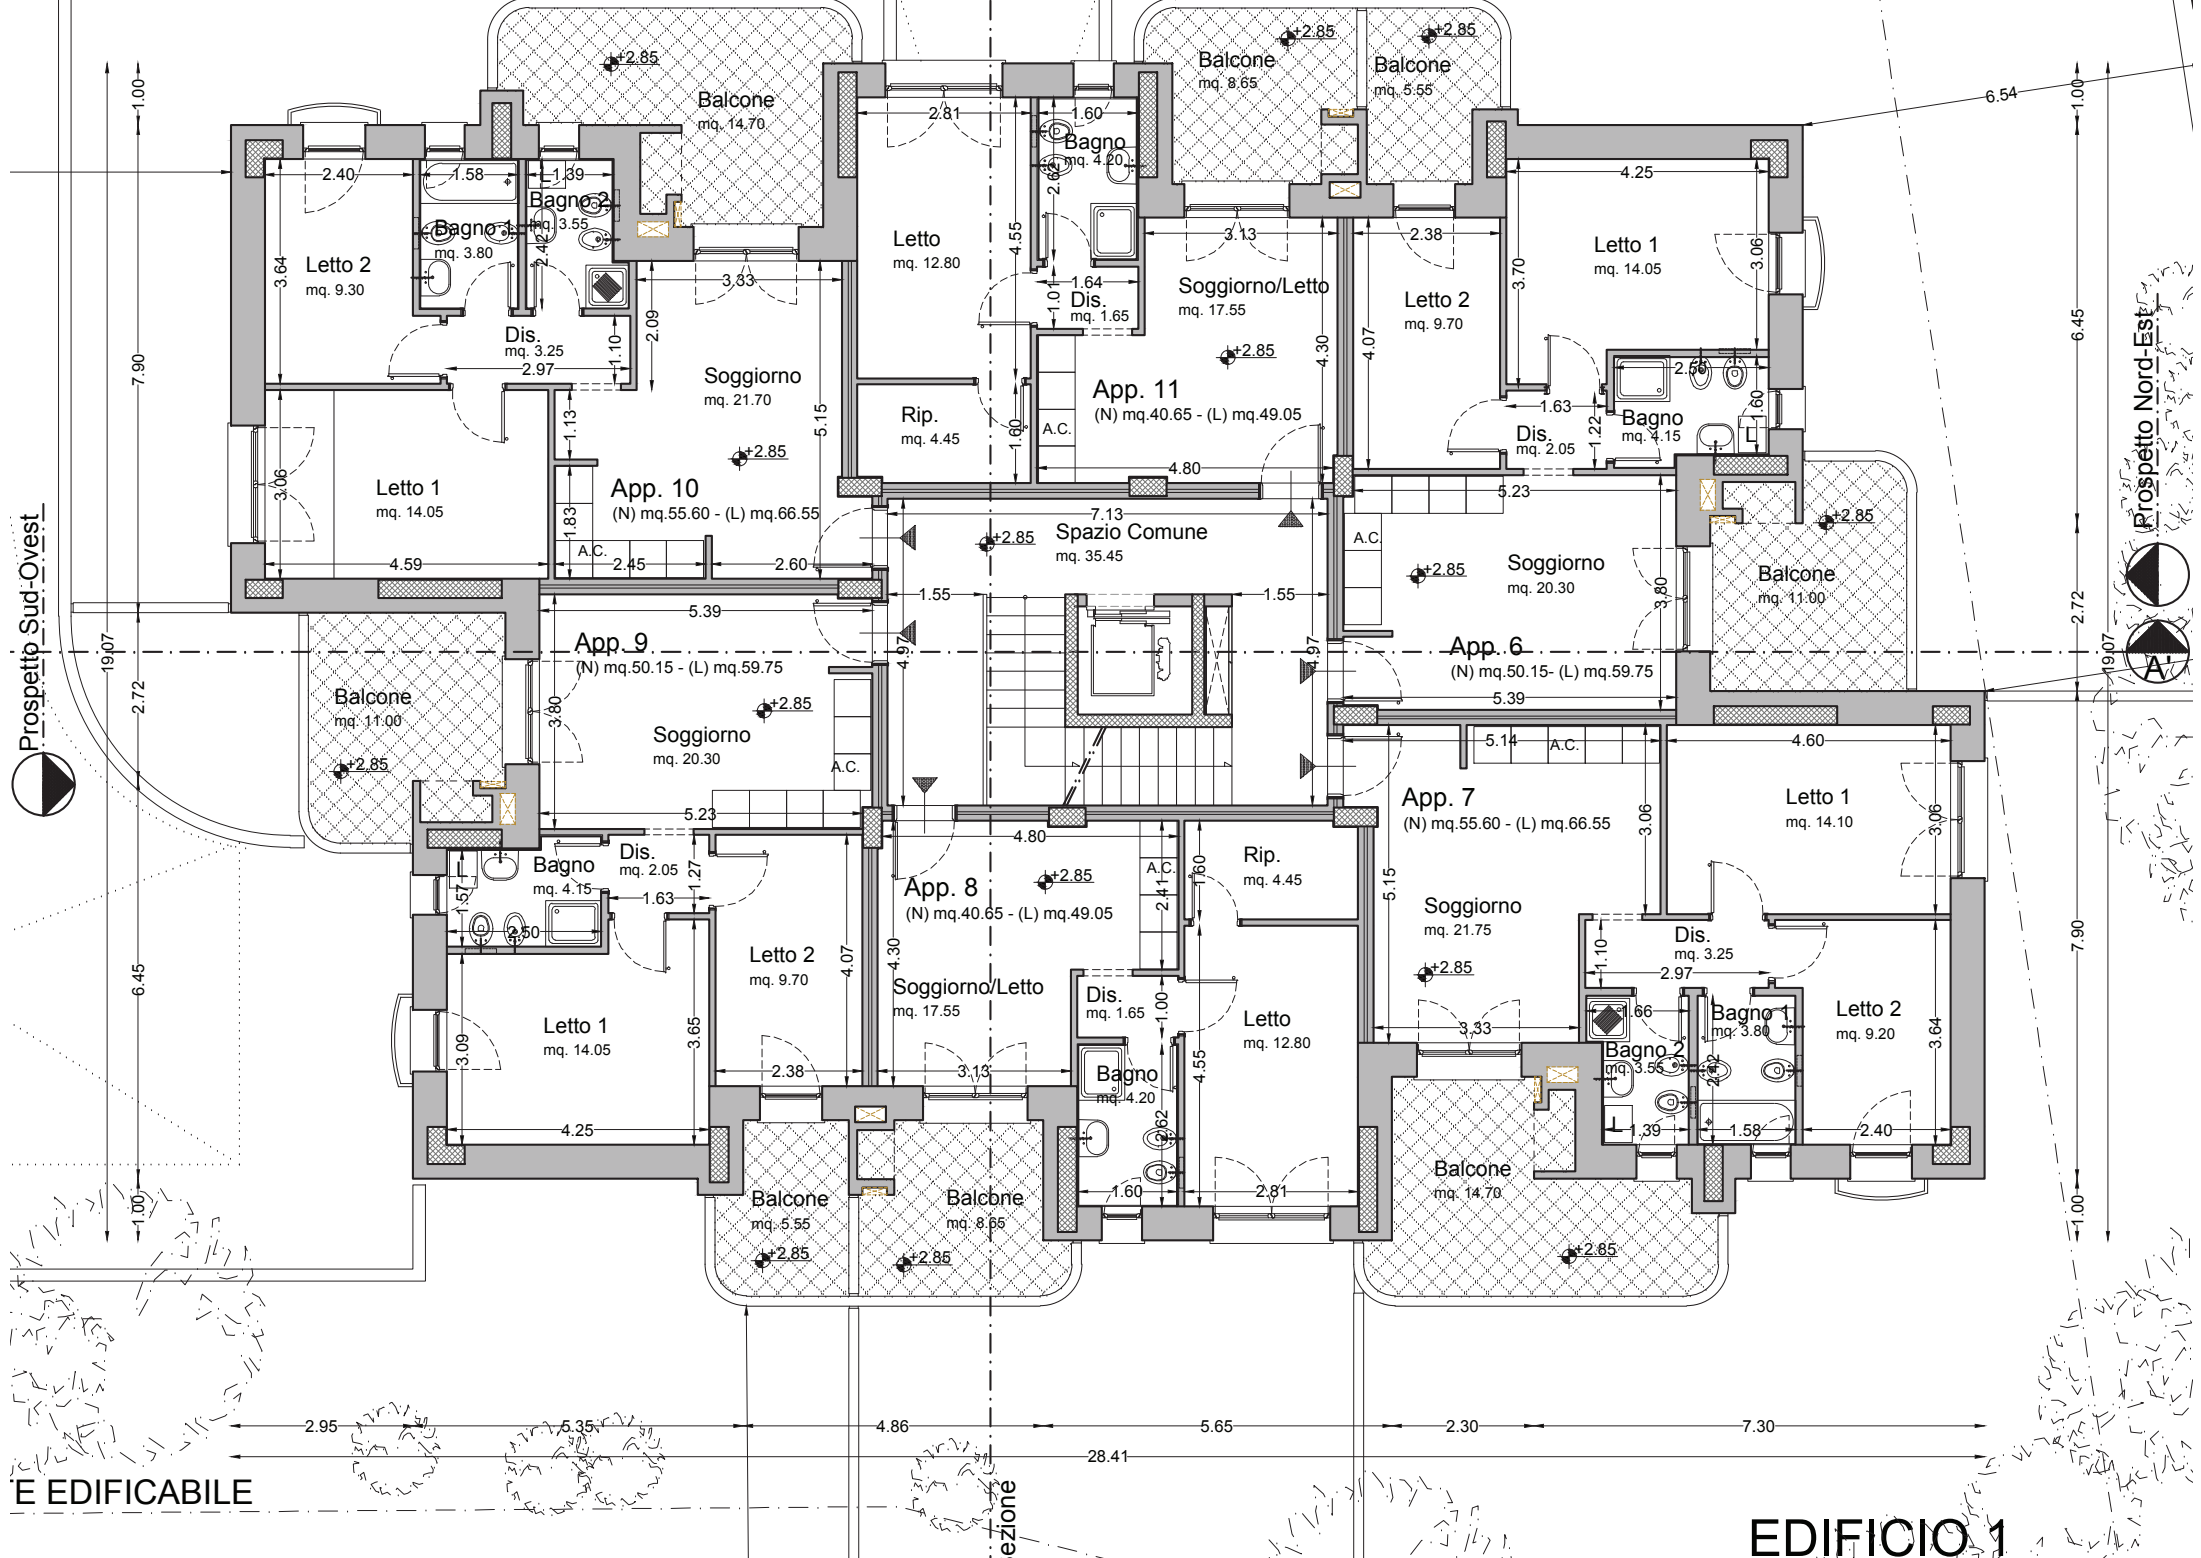

E EDIFICABILE

Sezione

EDIFICIO 1