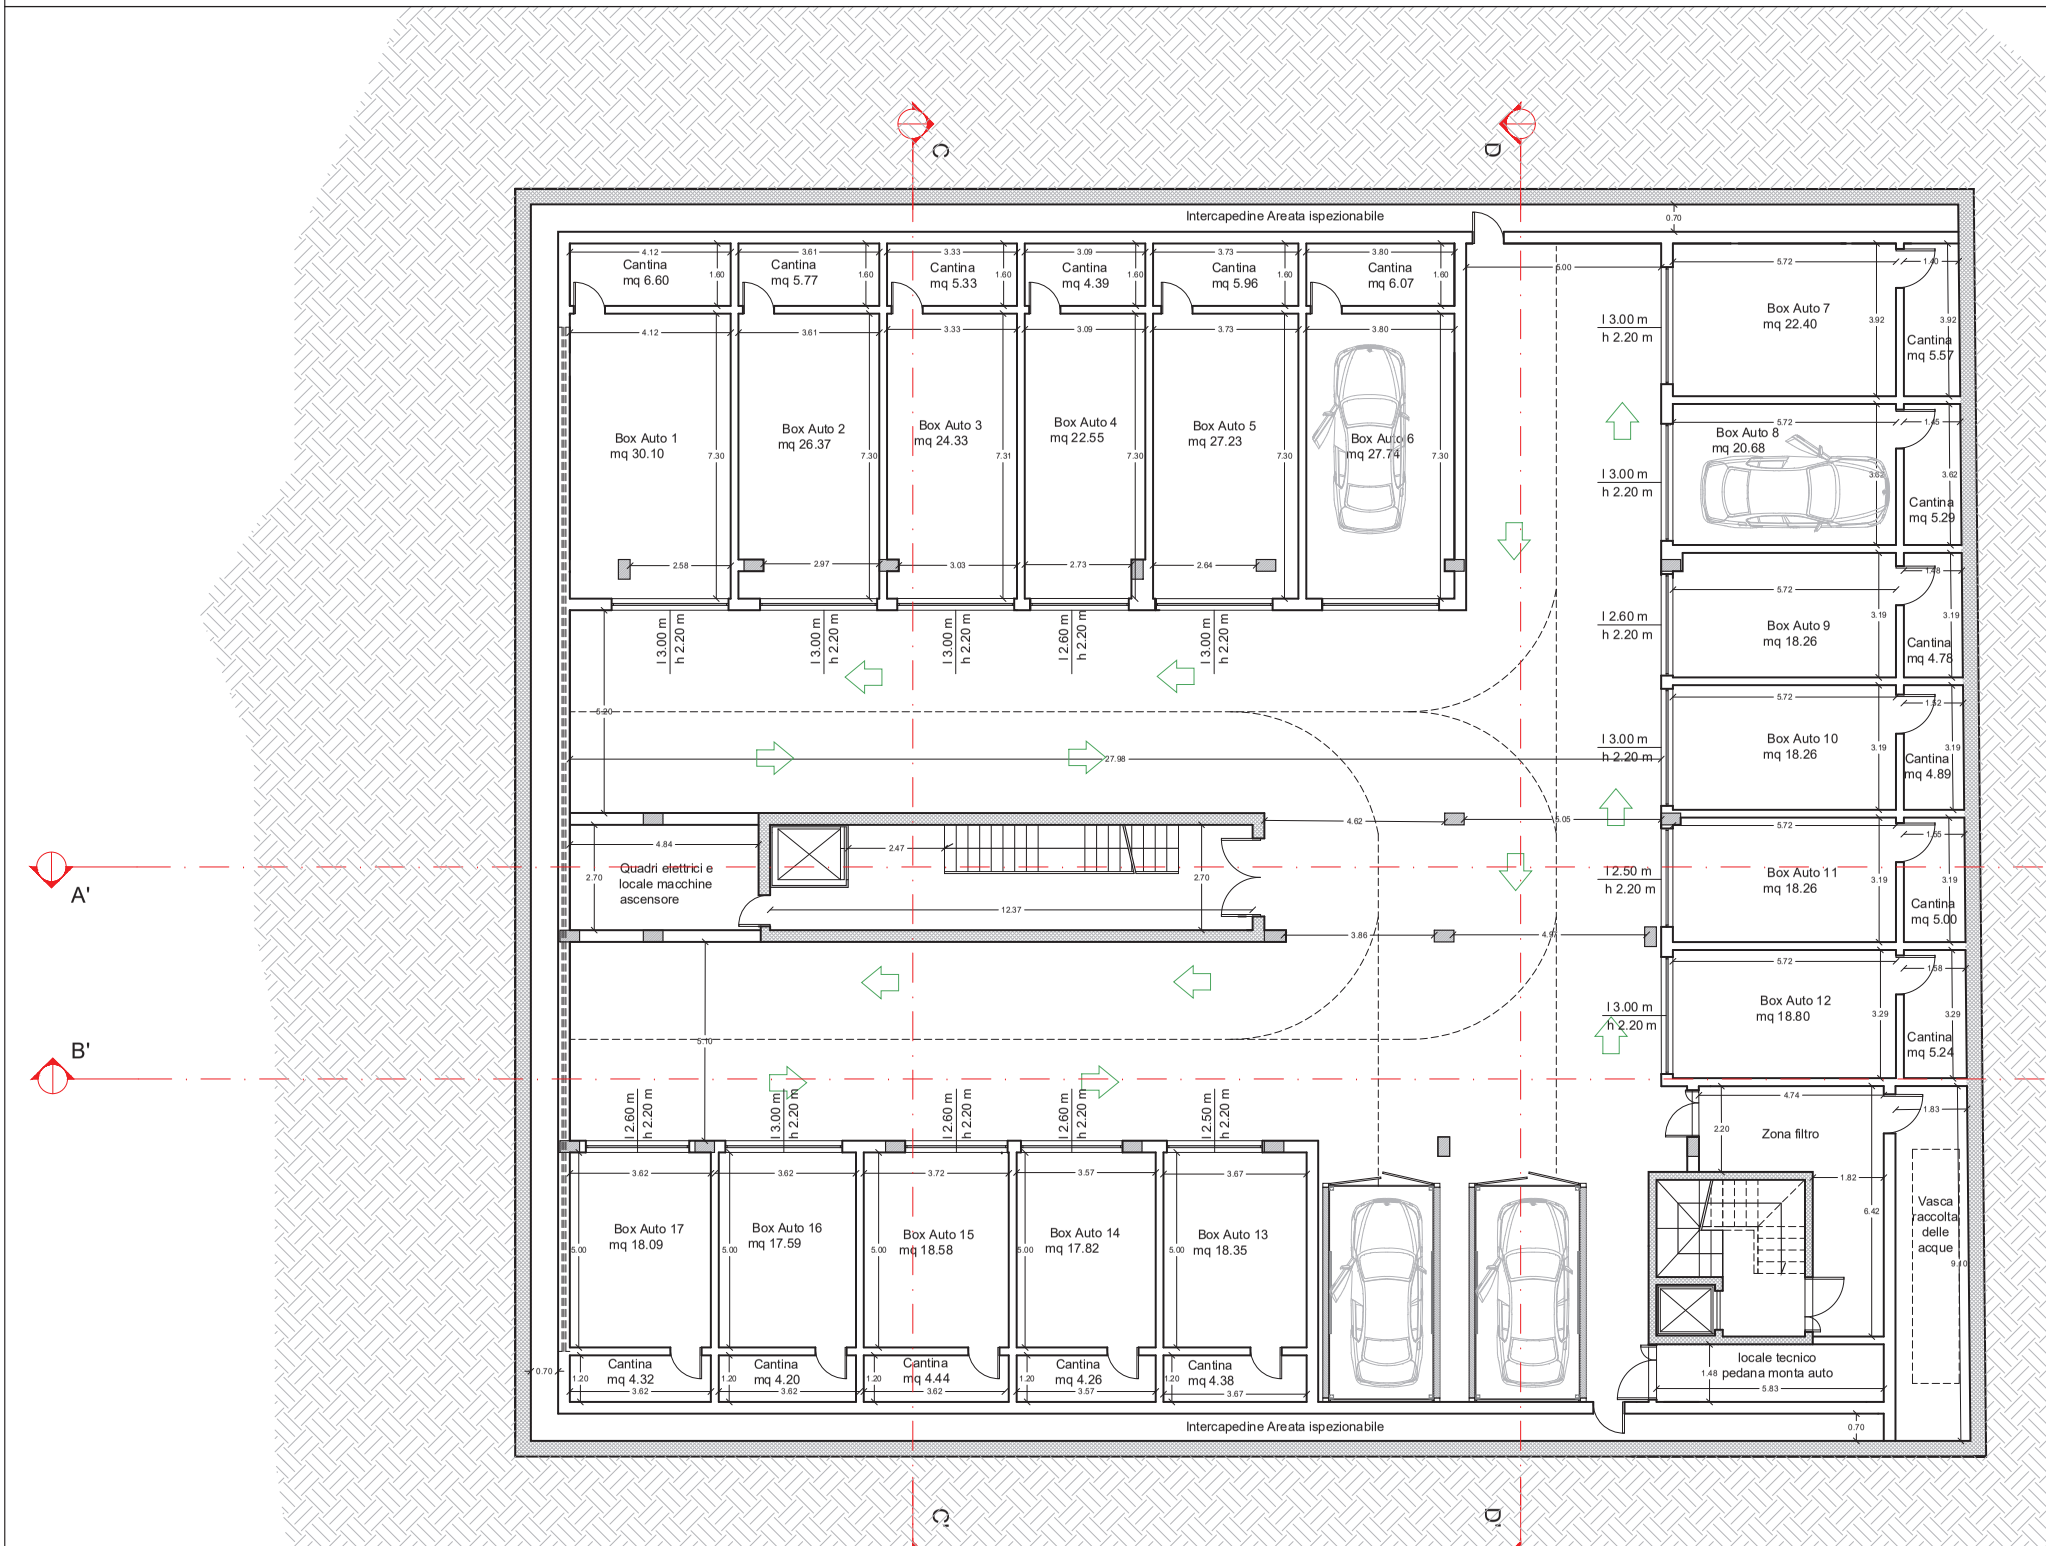PIANTA PIANO INTERRATO S2