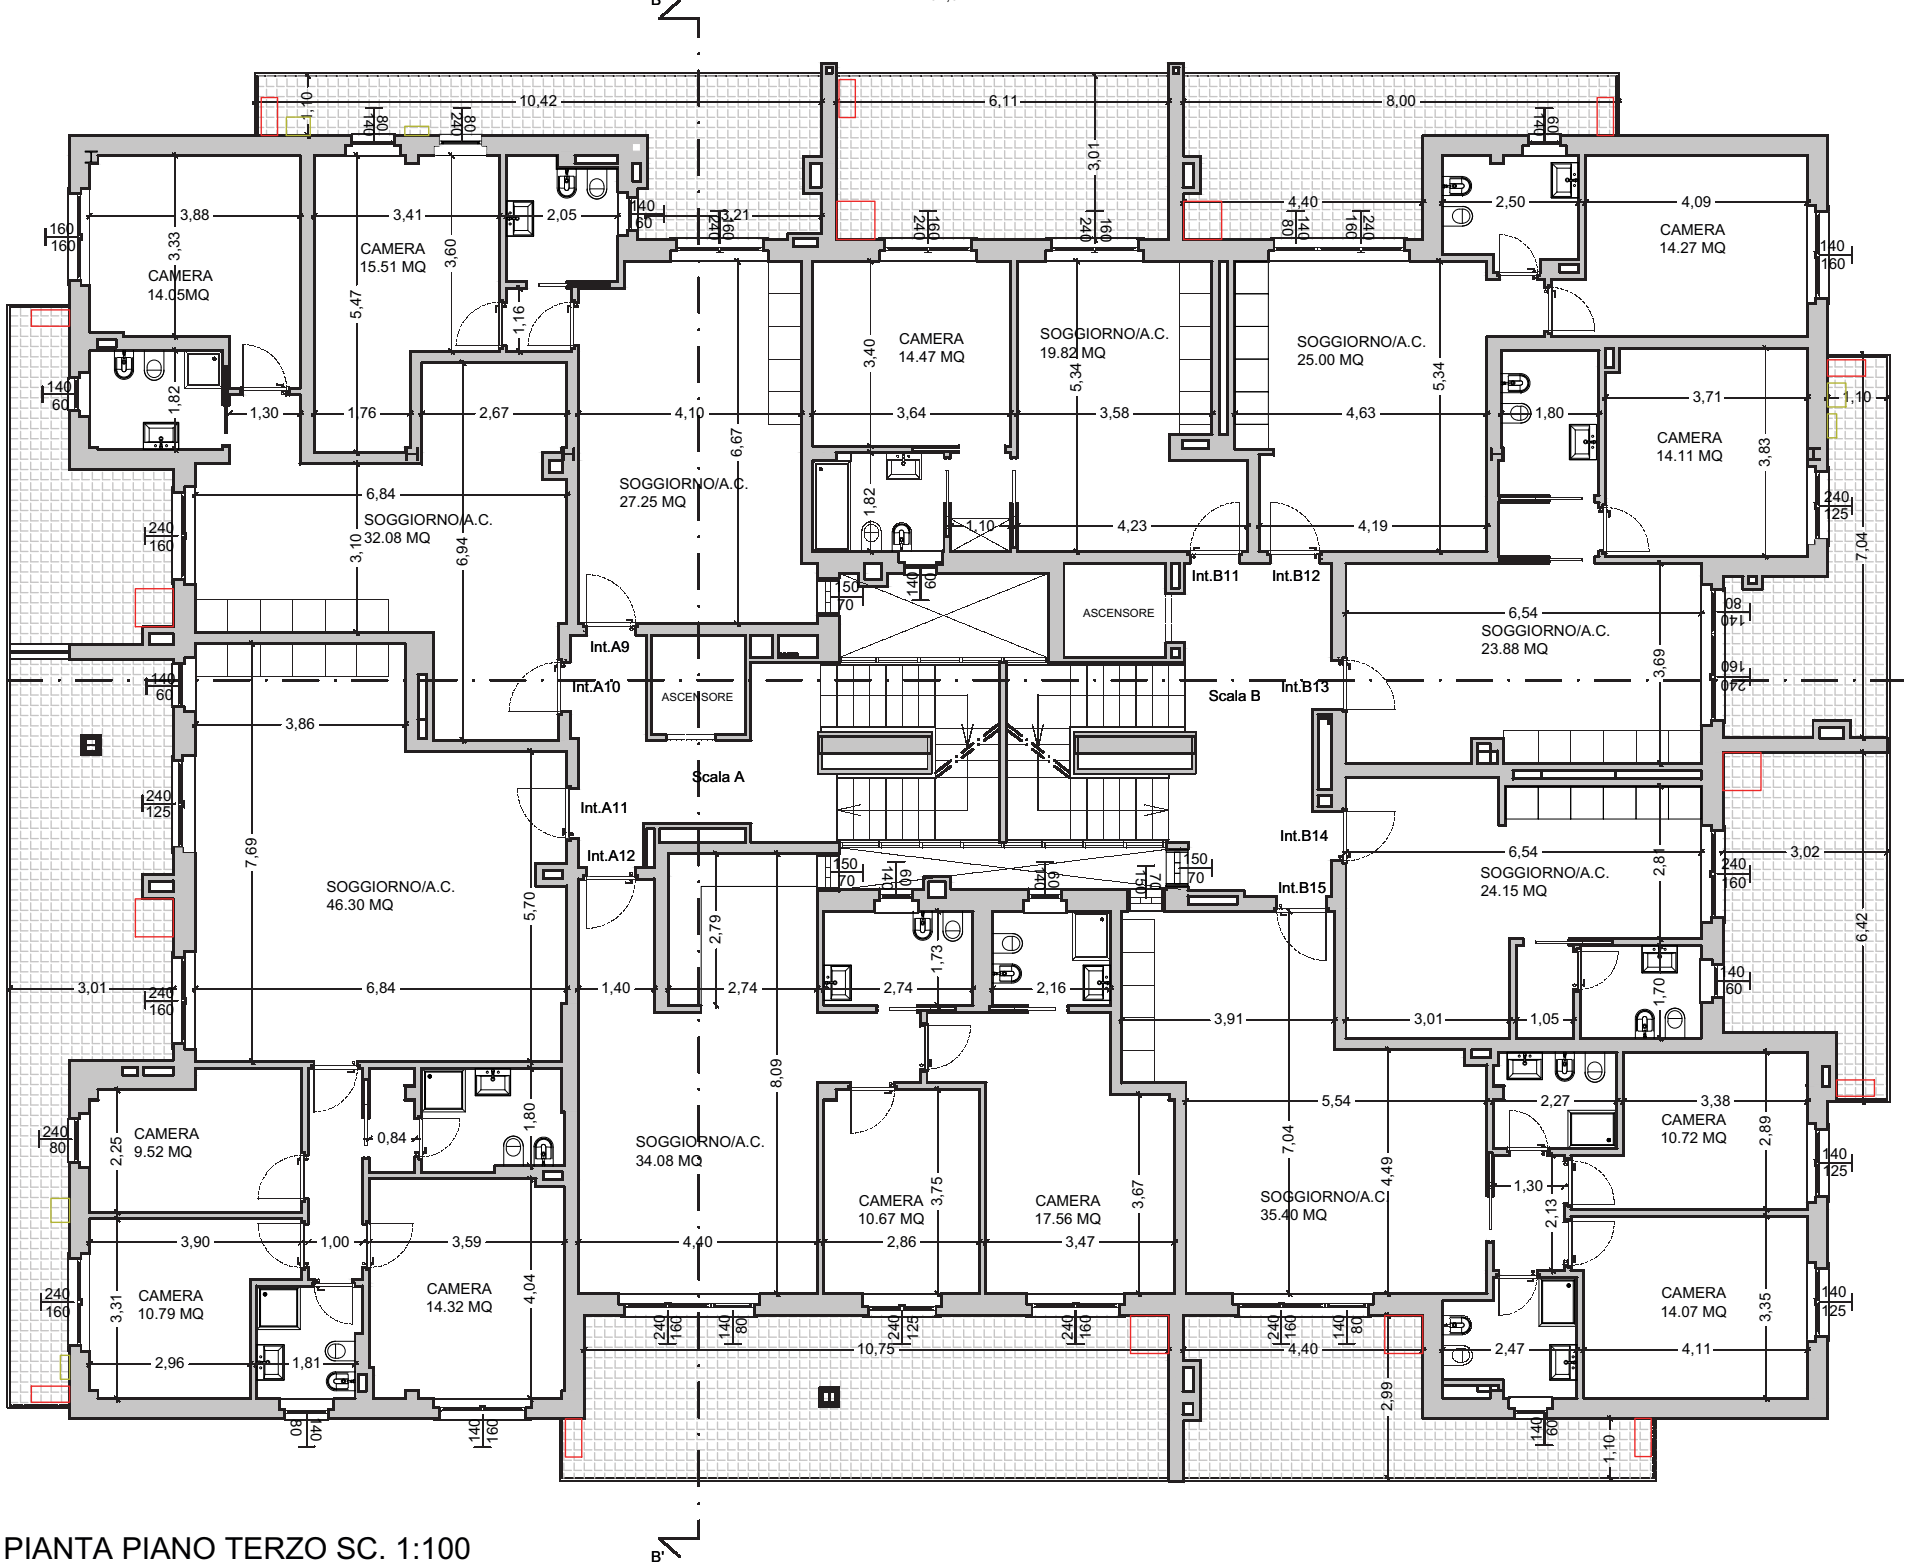

PIANTA PIANO TERZO SC. 1:100