1 : 100

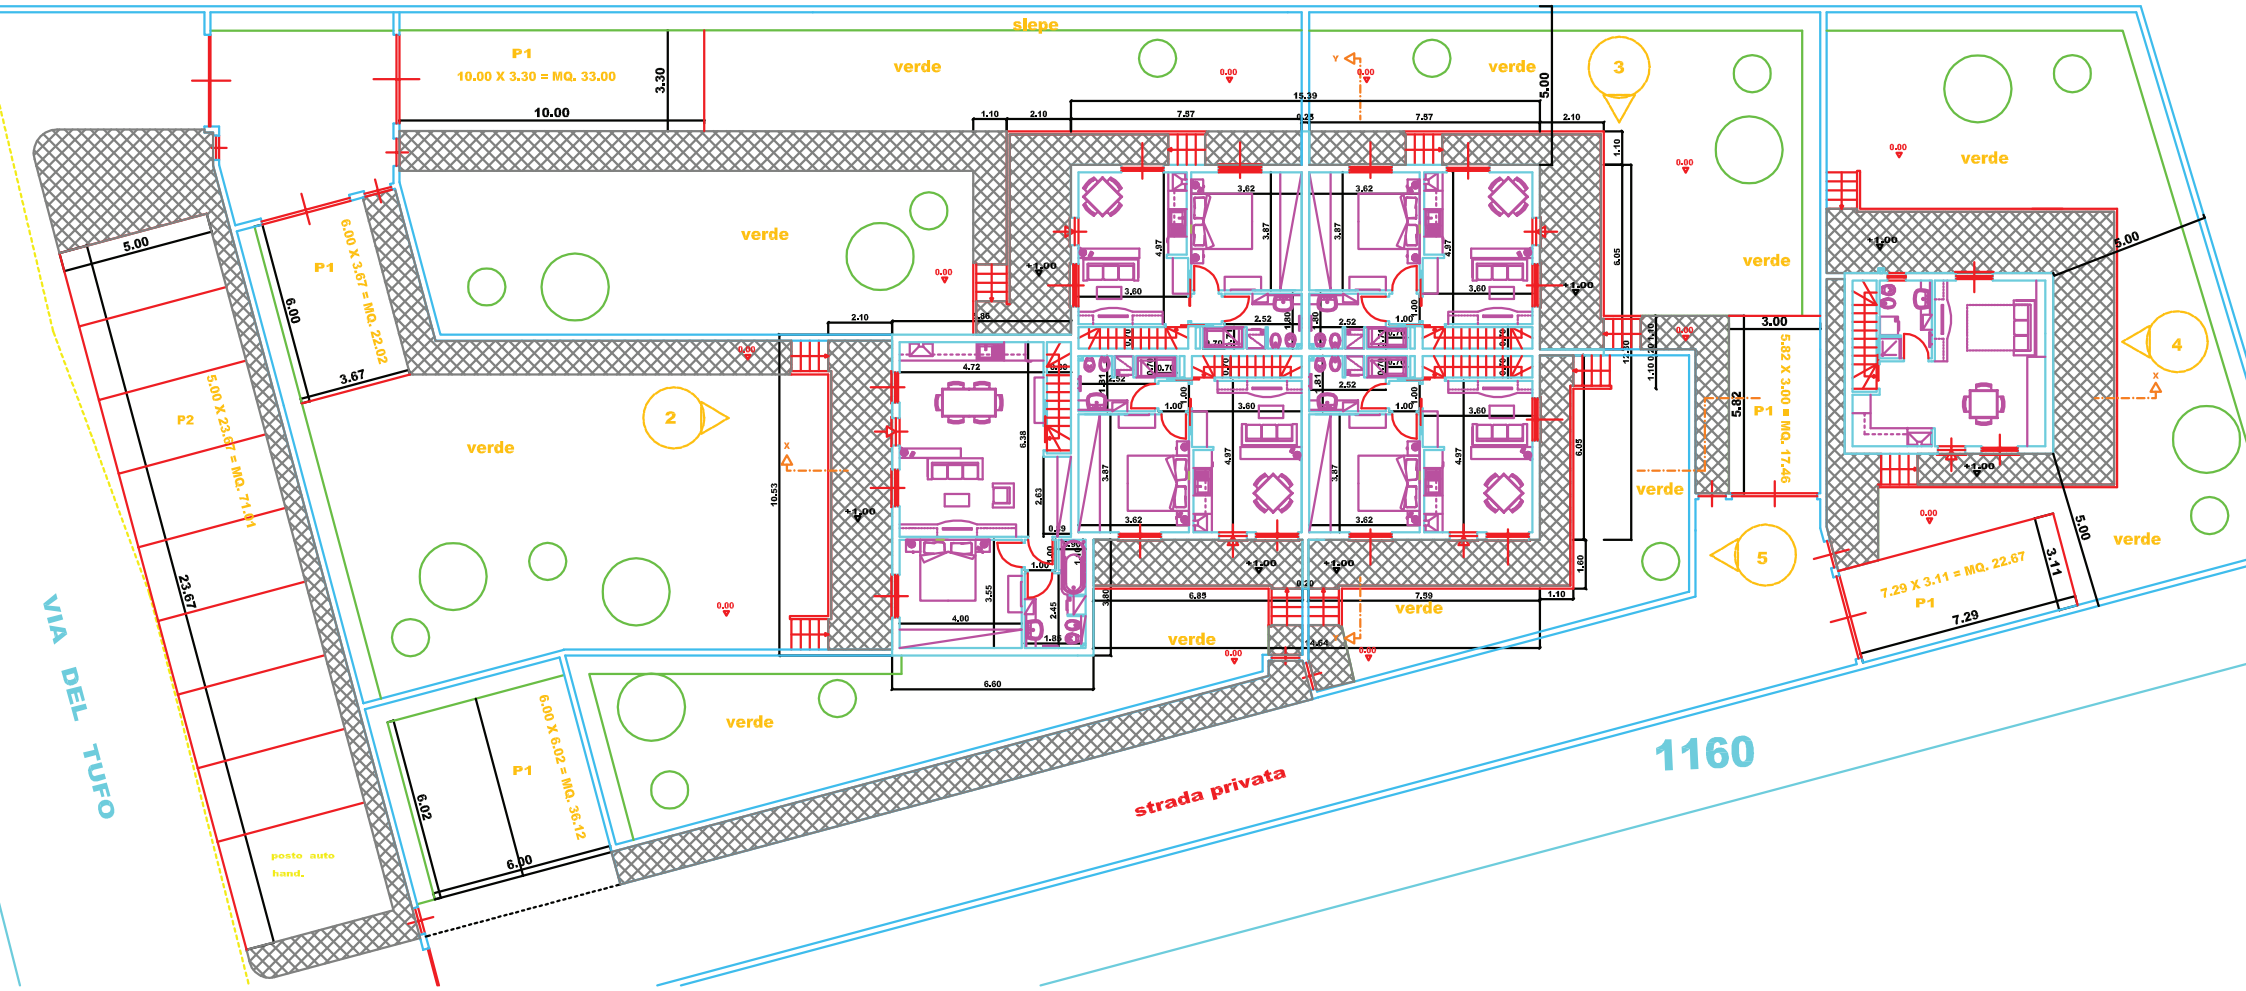

slepe
verde
P1
10.00 X 3.30 = MQ. 33.00
10.00
3.30
5.00
6.00 X 3.67 = MQ. 22.02
6.00
3.67
P2
5.00 X 23.67 = MQ. 71.01
23.67
6.00 X 6.02 = MQ. 36.12
6.02
6.00
posto auto hand.
VIA DEL TUFO
strada privata
1160
5.82 X 3.00 = MQ. 17.46
5.82
3.00
7.29 X 3.11 = MQ. 22.67
7.29
3.11
1
2
3
4
5