


Prospetto Sud-Ovest



Prospetto Nord-Est

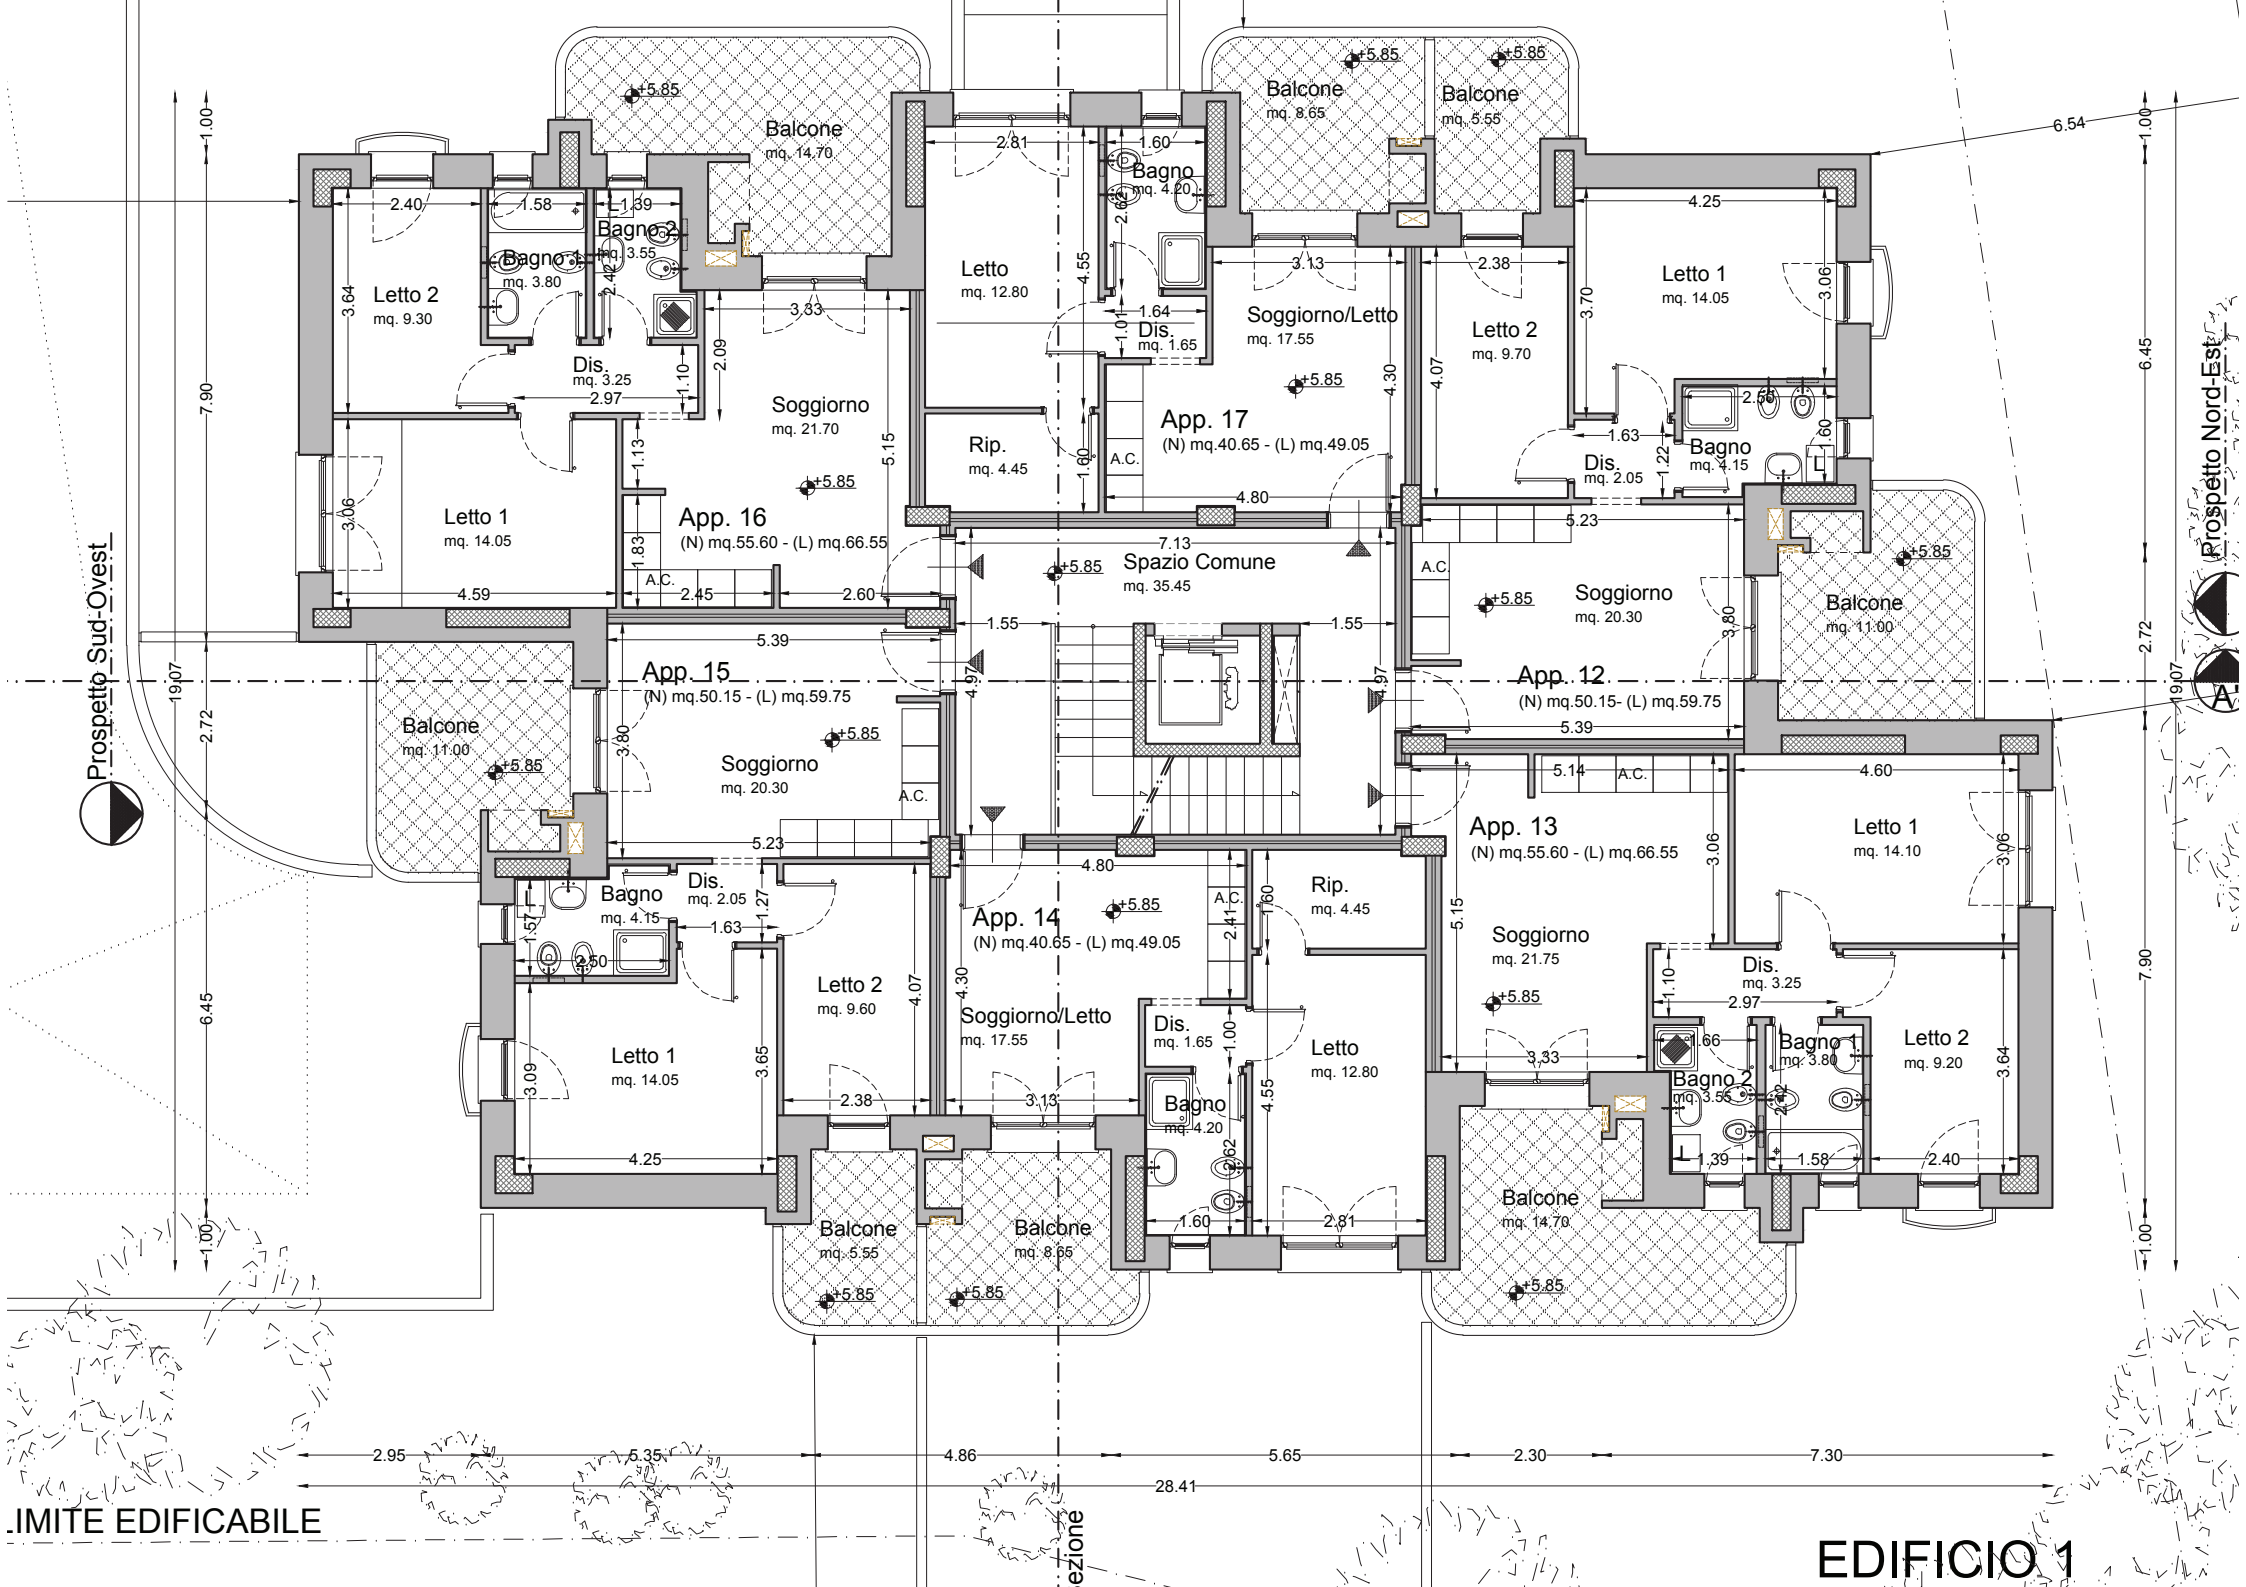

IMITE EDIFICABILE

sezione

EDIFICIO 1