


Prospetto Sud-Ovest

A Sezione

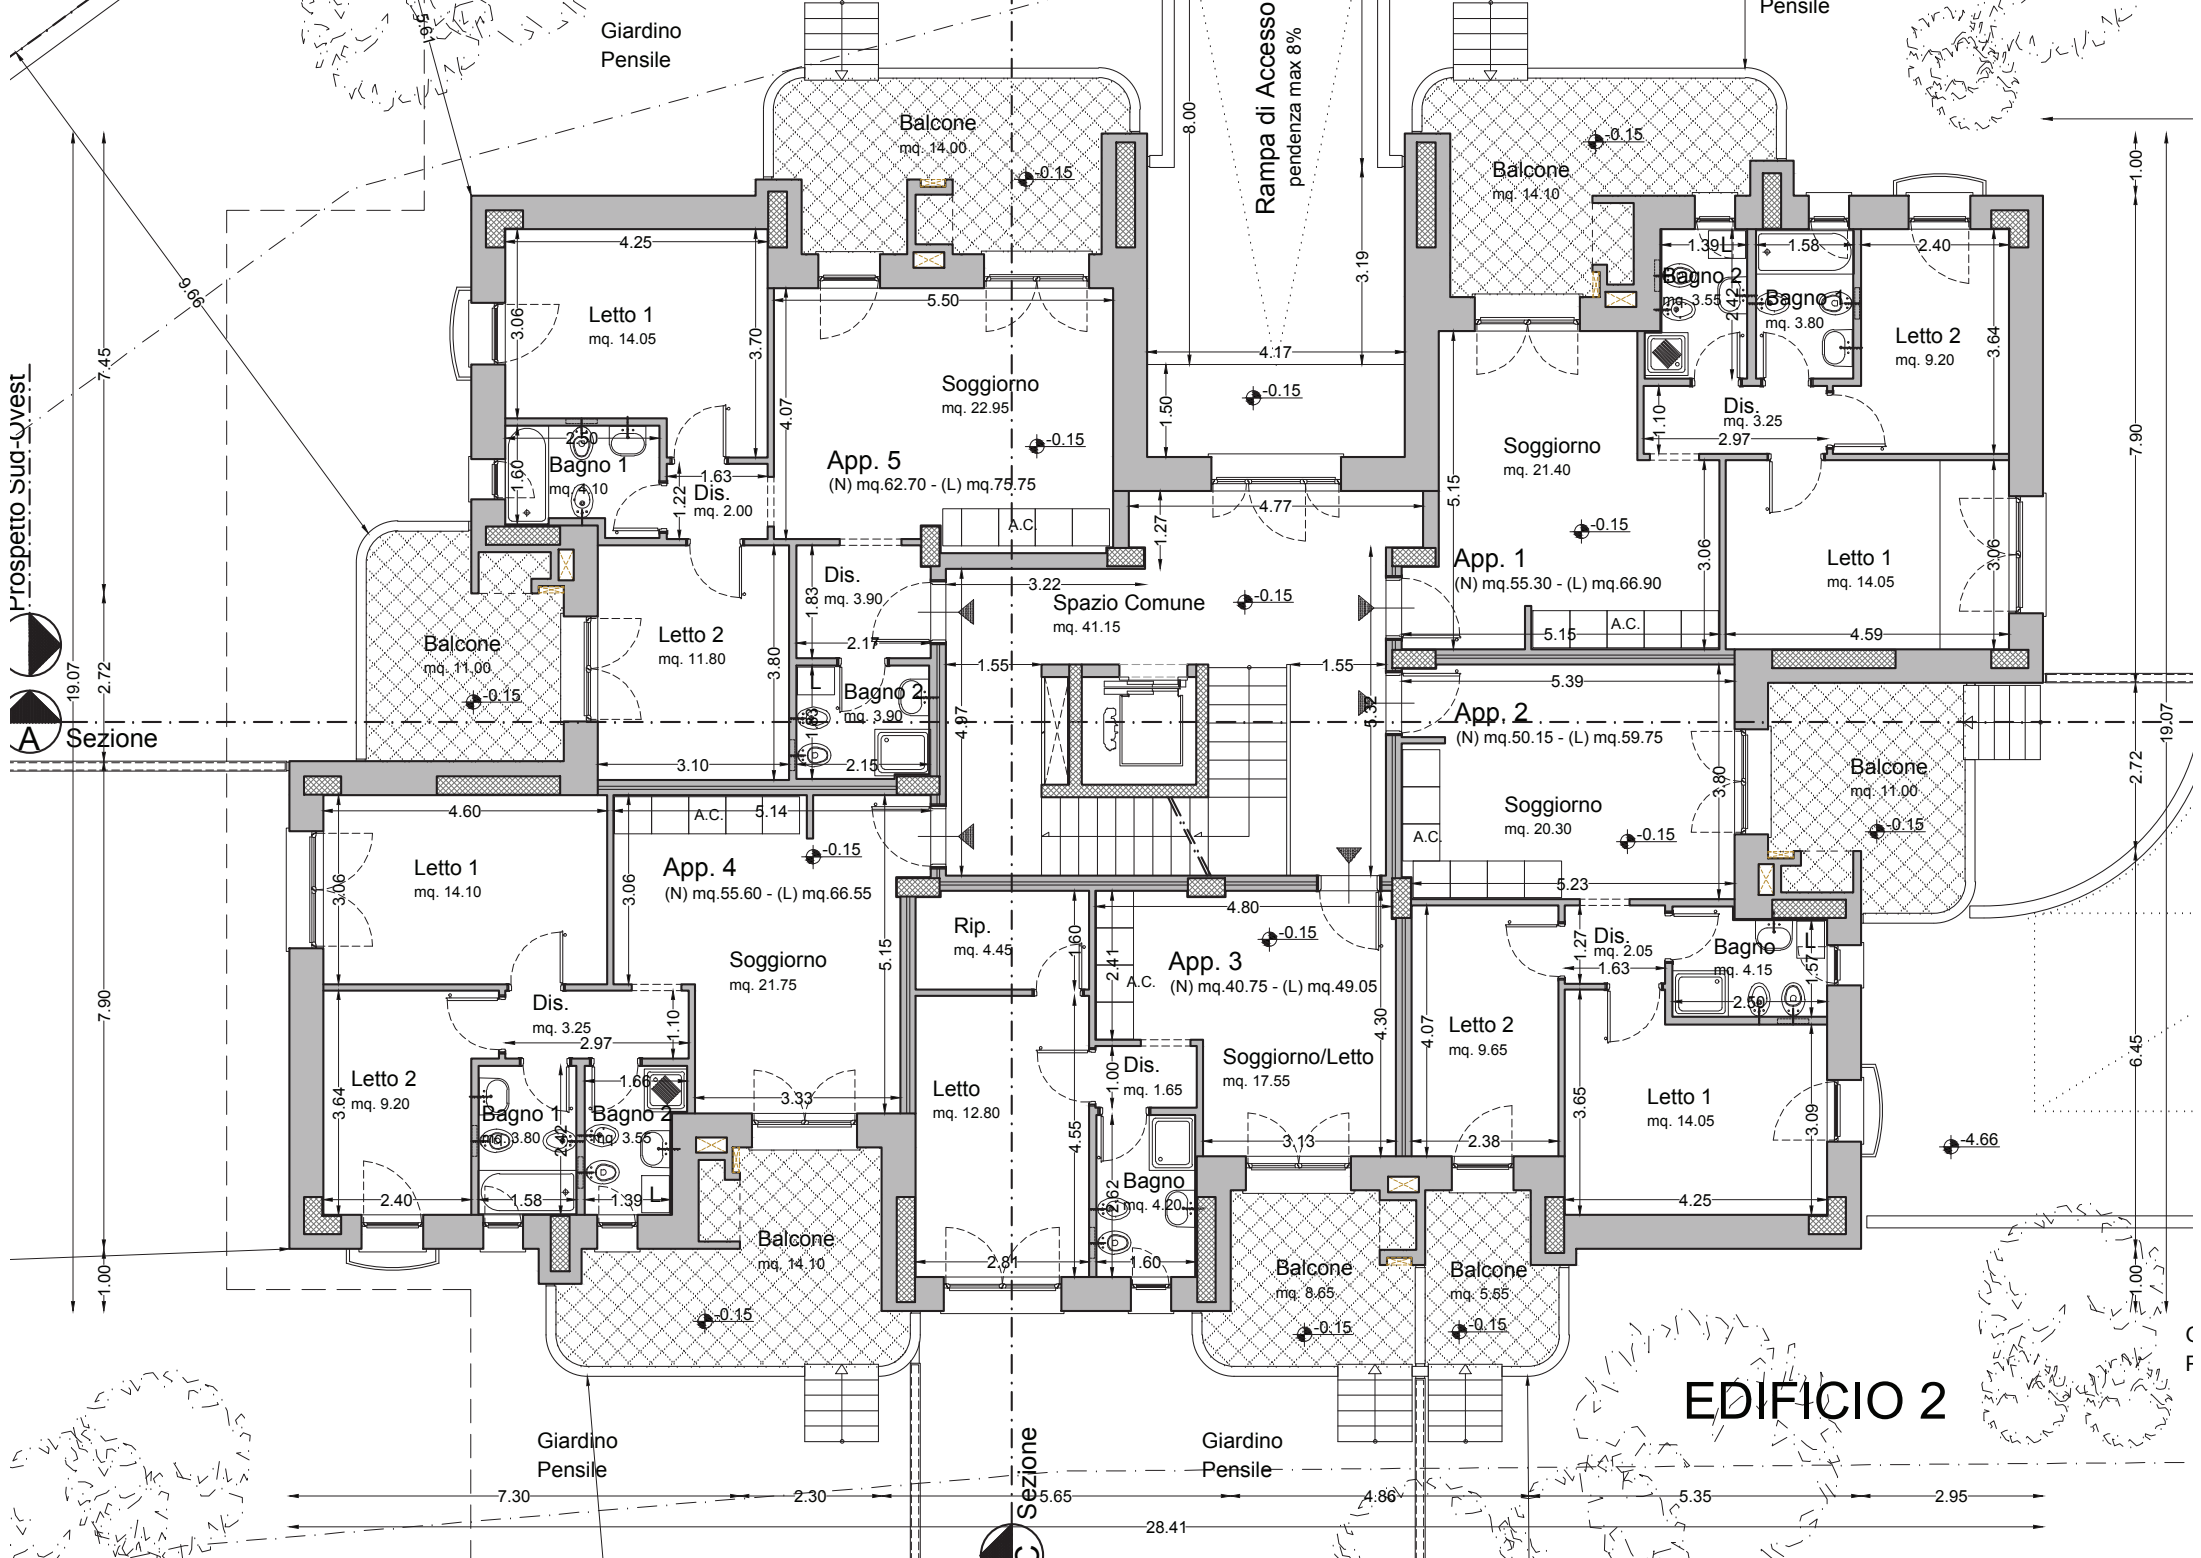

EDIFICIO 2

C Sezione

C F