


Prospetto Sud-Ovest



Sezione

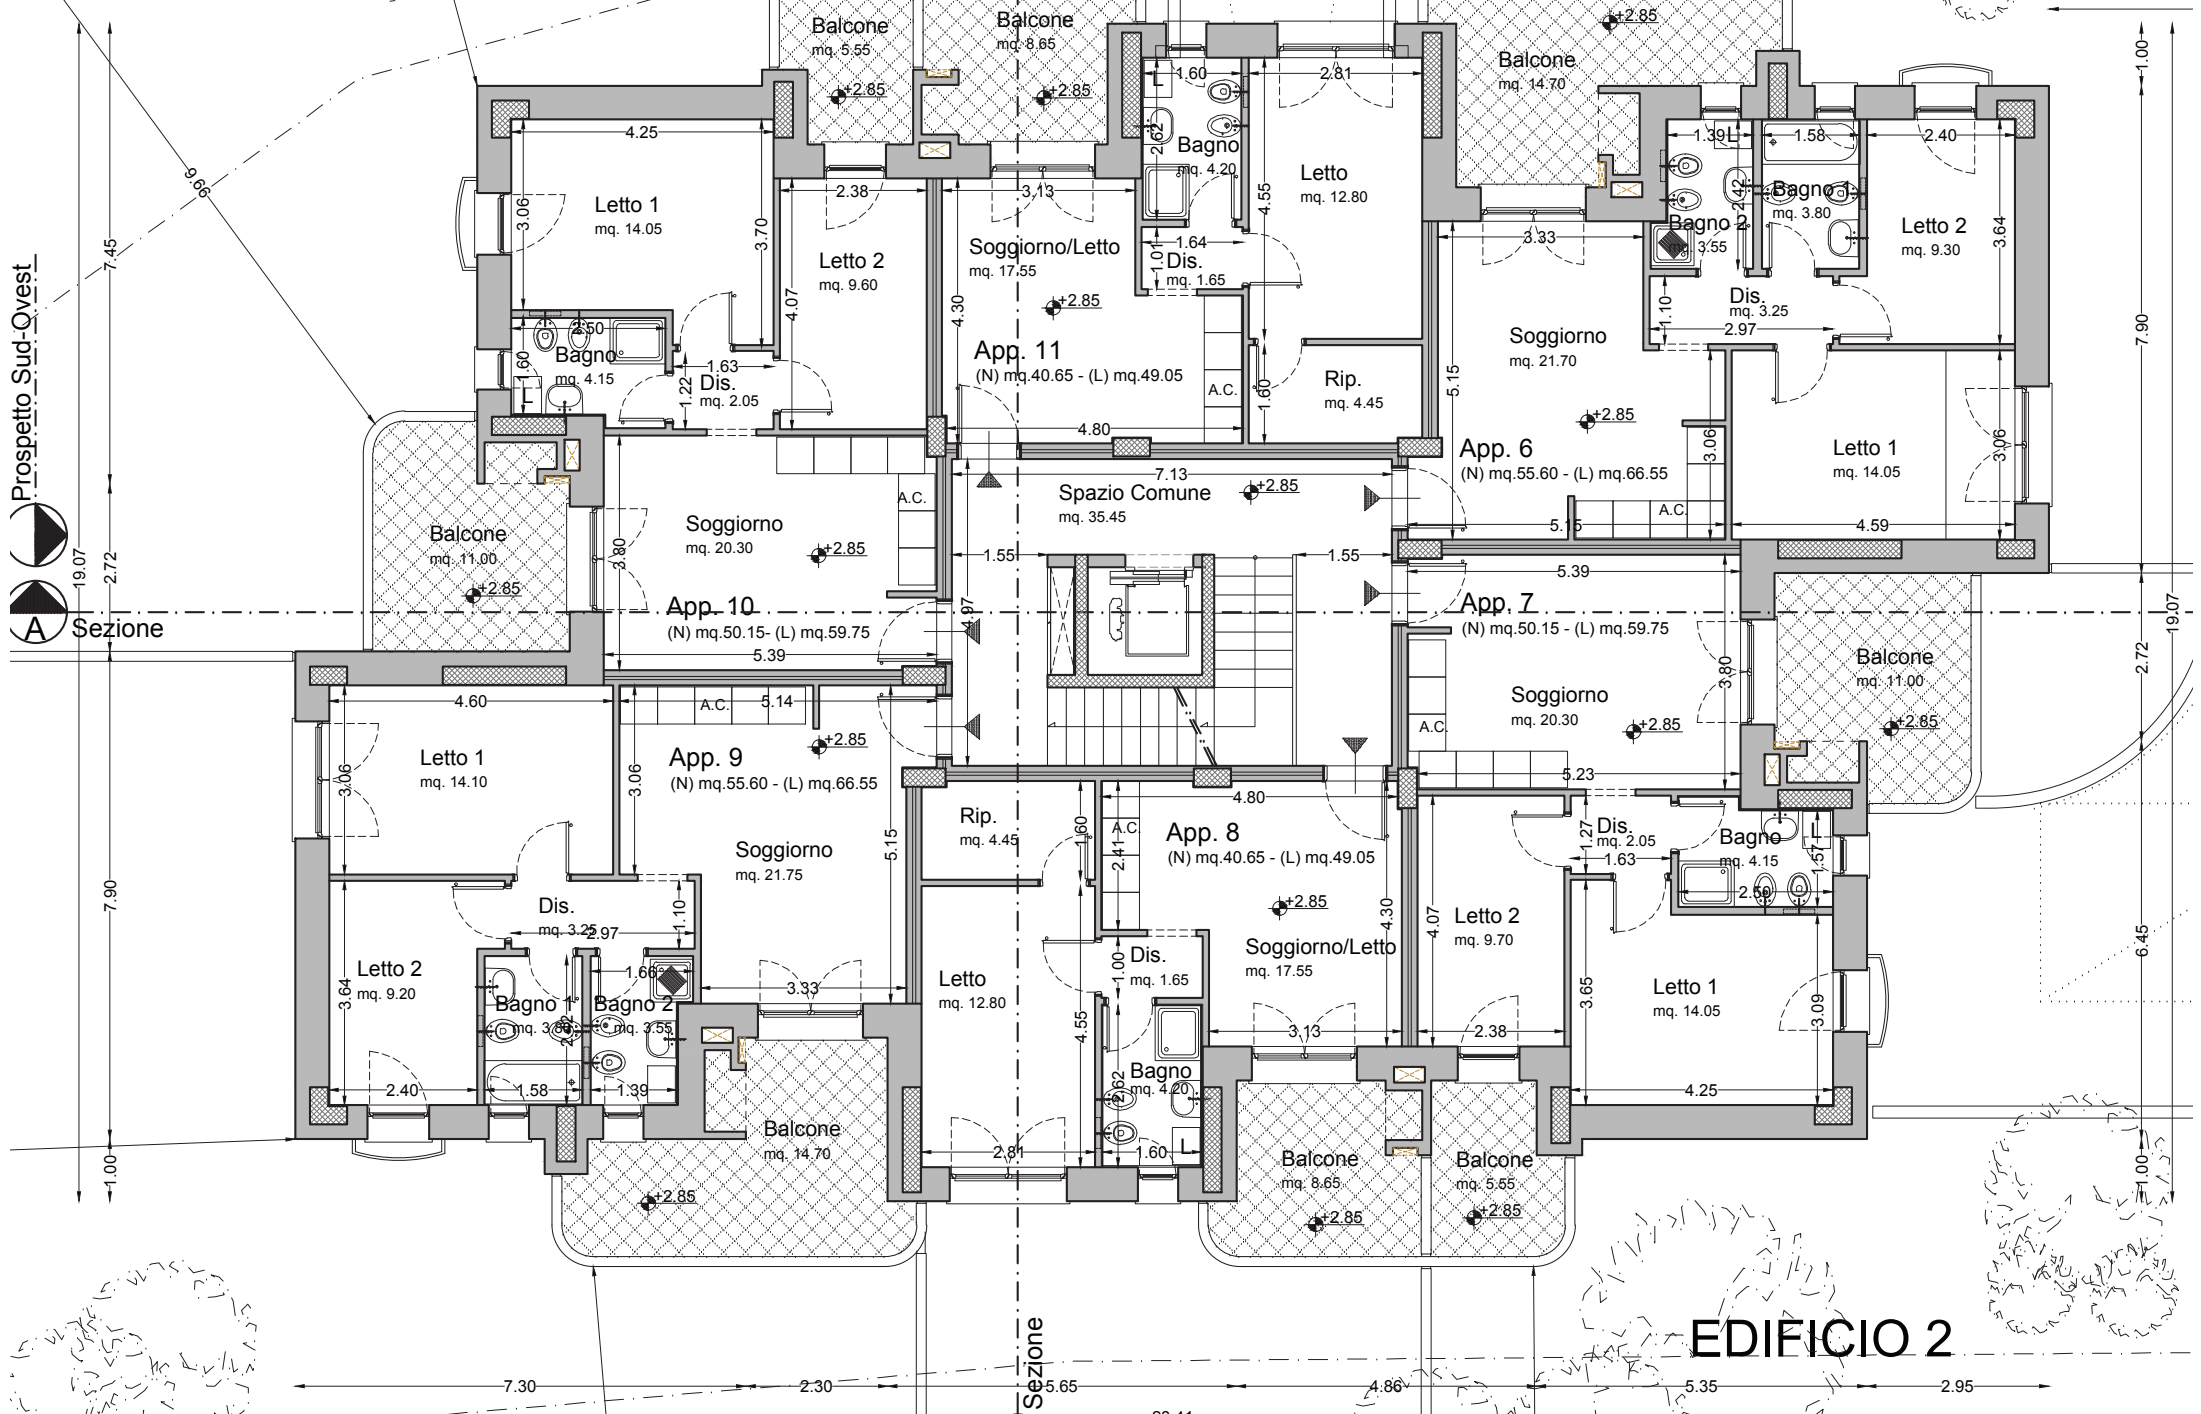

EDIFICIO 2

Sezione