


COLLINA DELLE MUSE BELVEDERE MONTELLO Via Otiglio 45


APPARTAMENTO C3

Palazzina B - Scala C

prezzo € 410.000

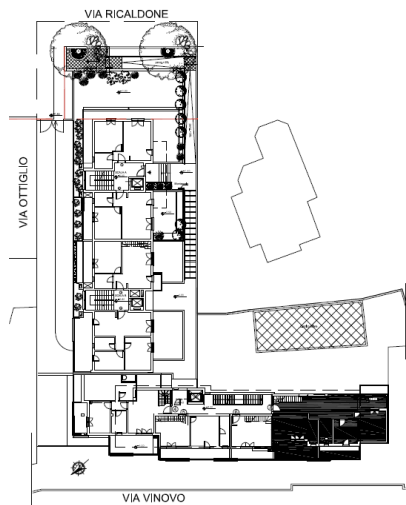

PIANO TERRA/PRIMO

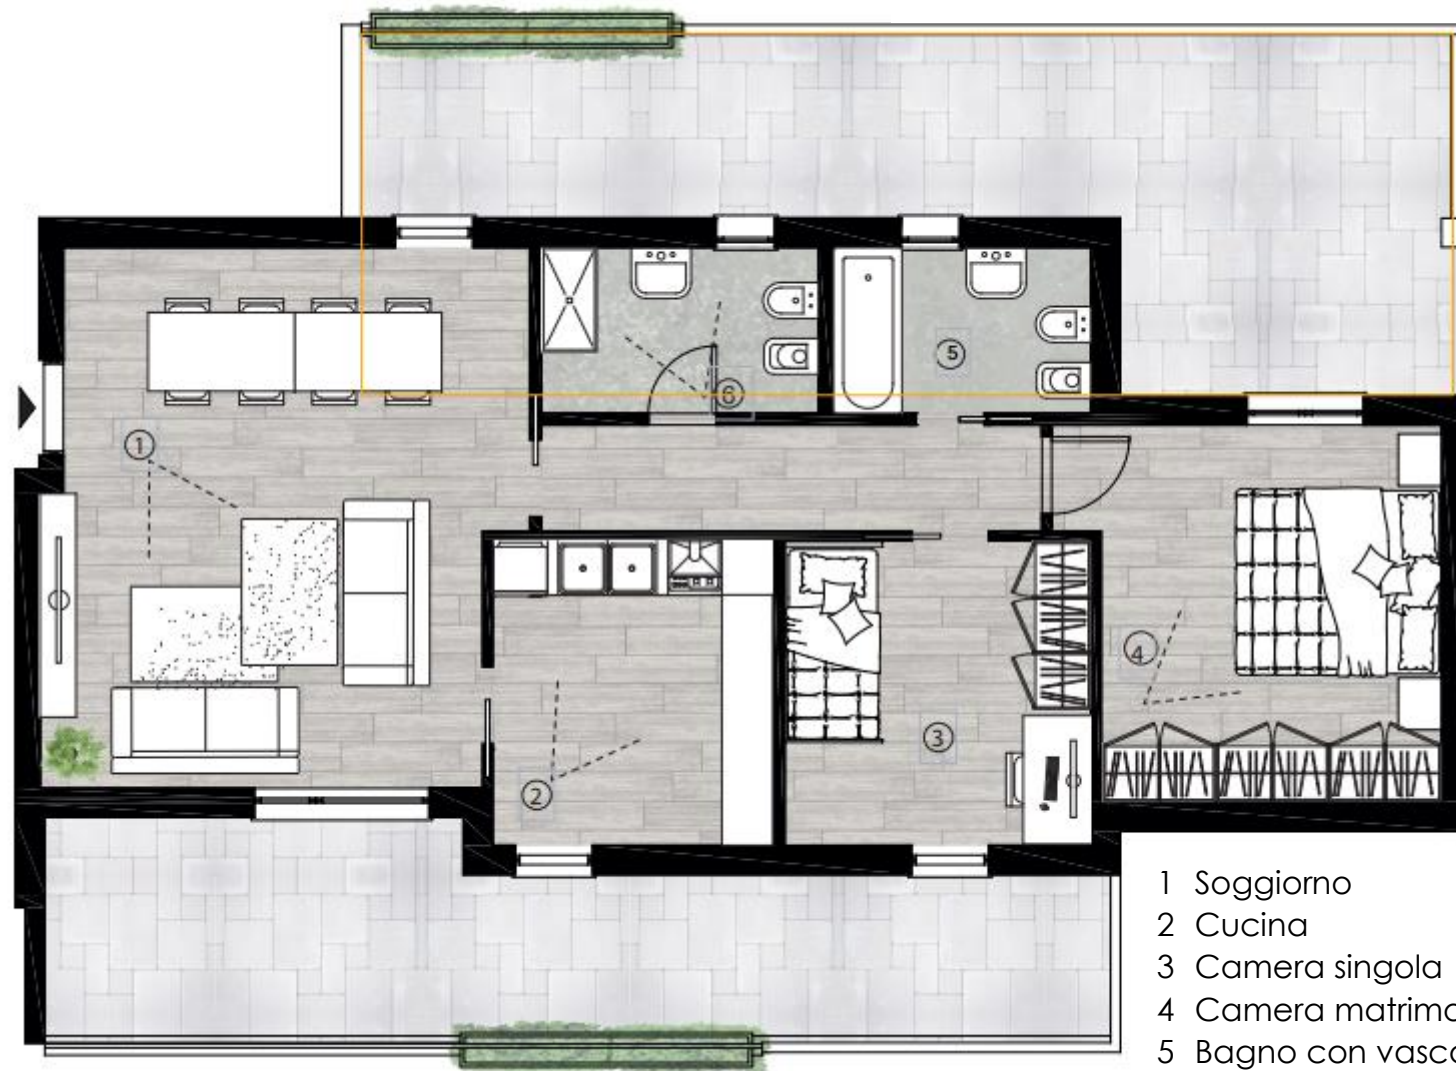

APPARTAMENTO C3
piano terra/primo

88,96 mq Superficie Utile Lorda

57,93 mq terrazzo

79,92 mq giardino

114,16 mq superficie
commerciale

- 1 Soggiorno
- 2 Cucina
- 3 Camera singola
- 4 Camera matrimoniale
- 5 Bagno con vasca
- 6 Bagno con doccia

